


**12,5 €
HT / m²**

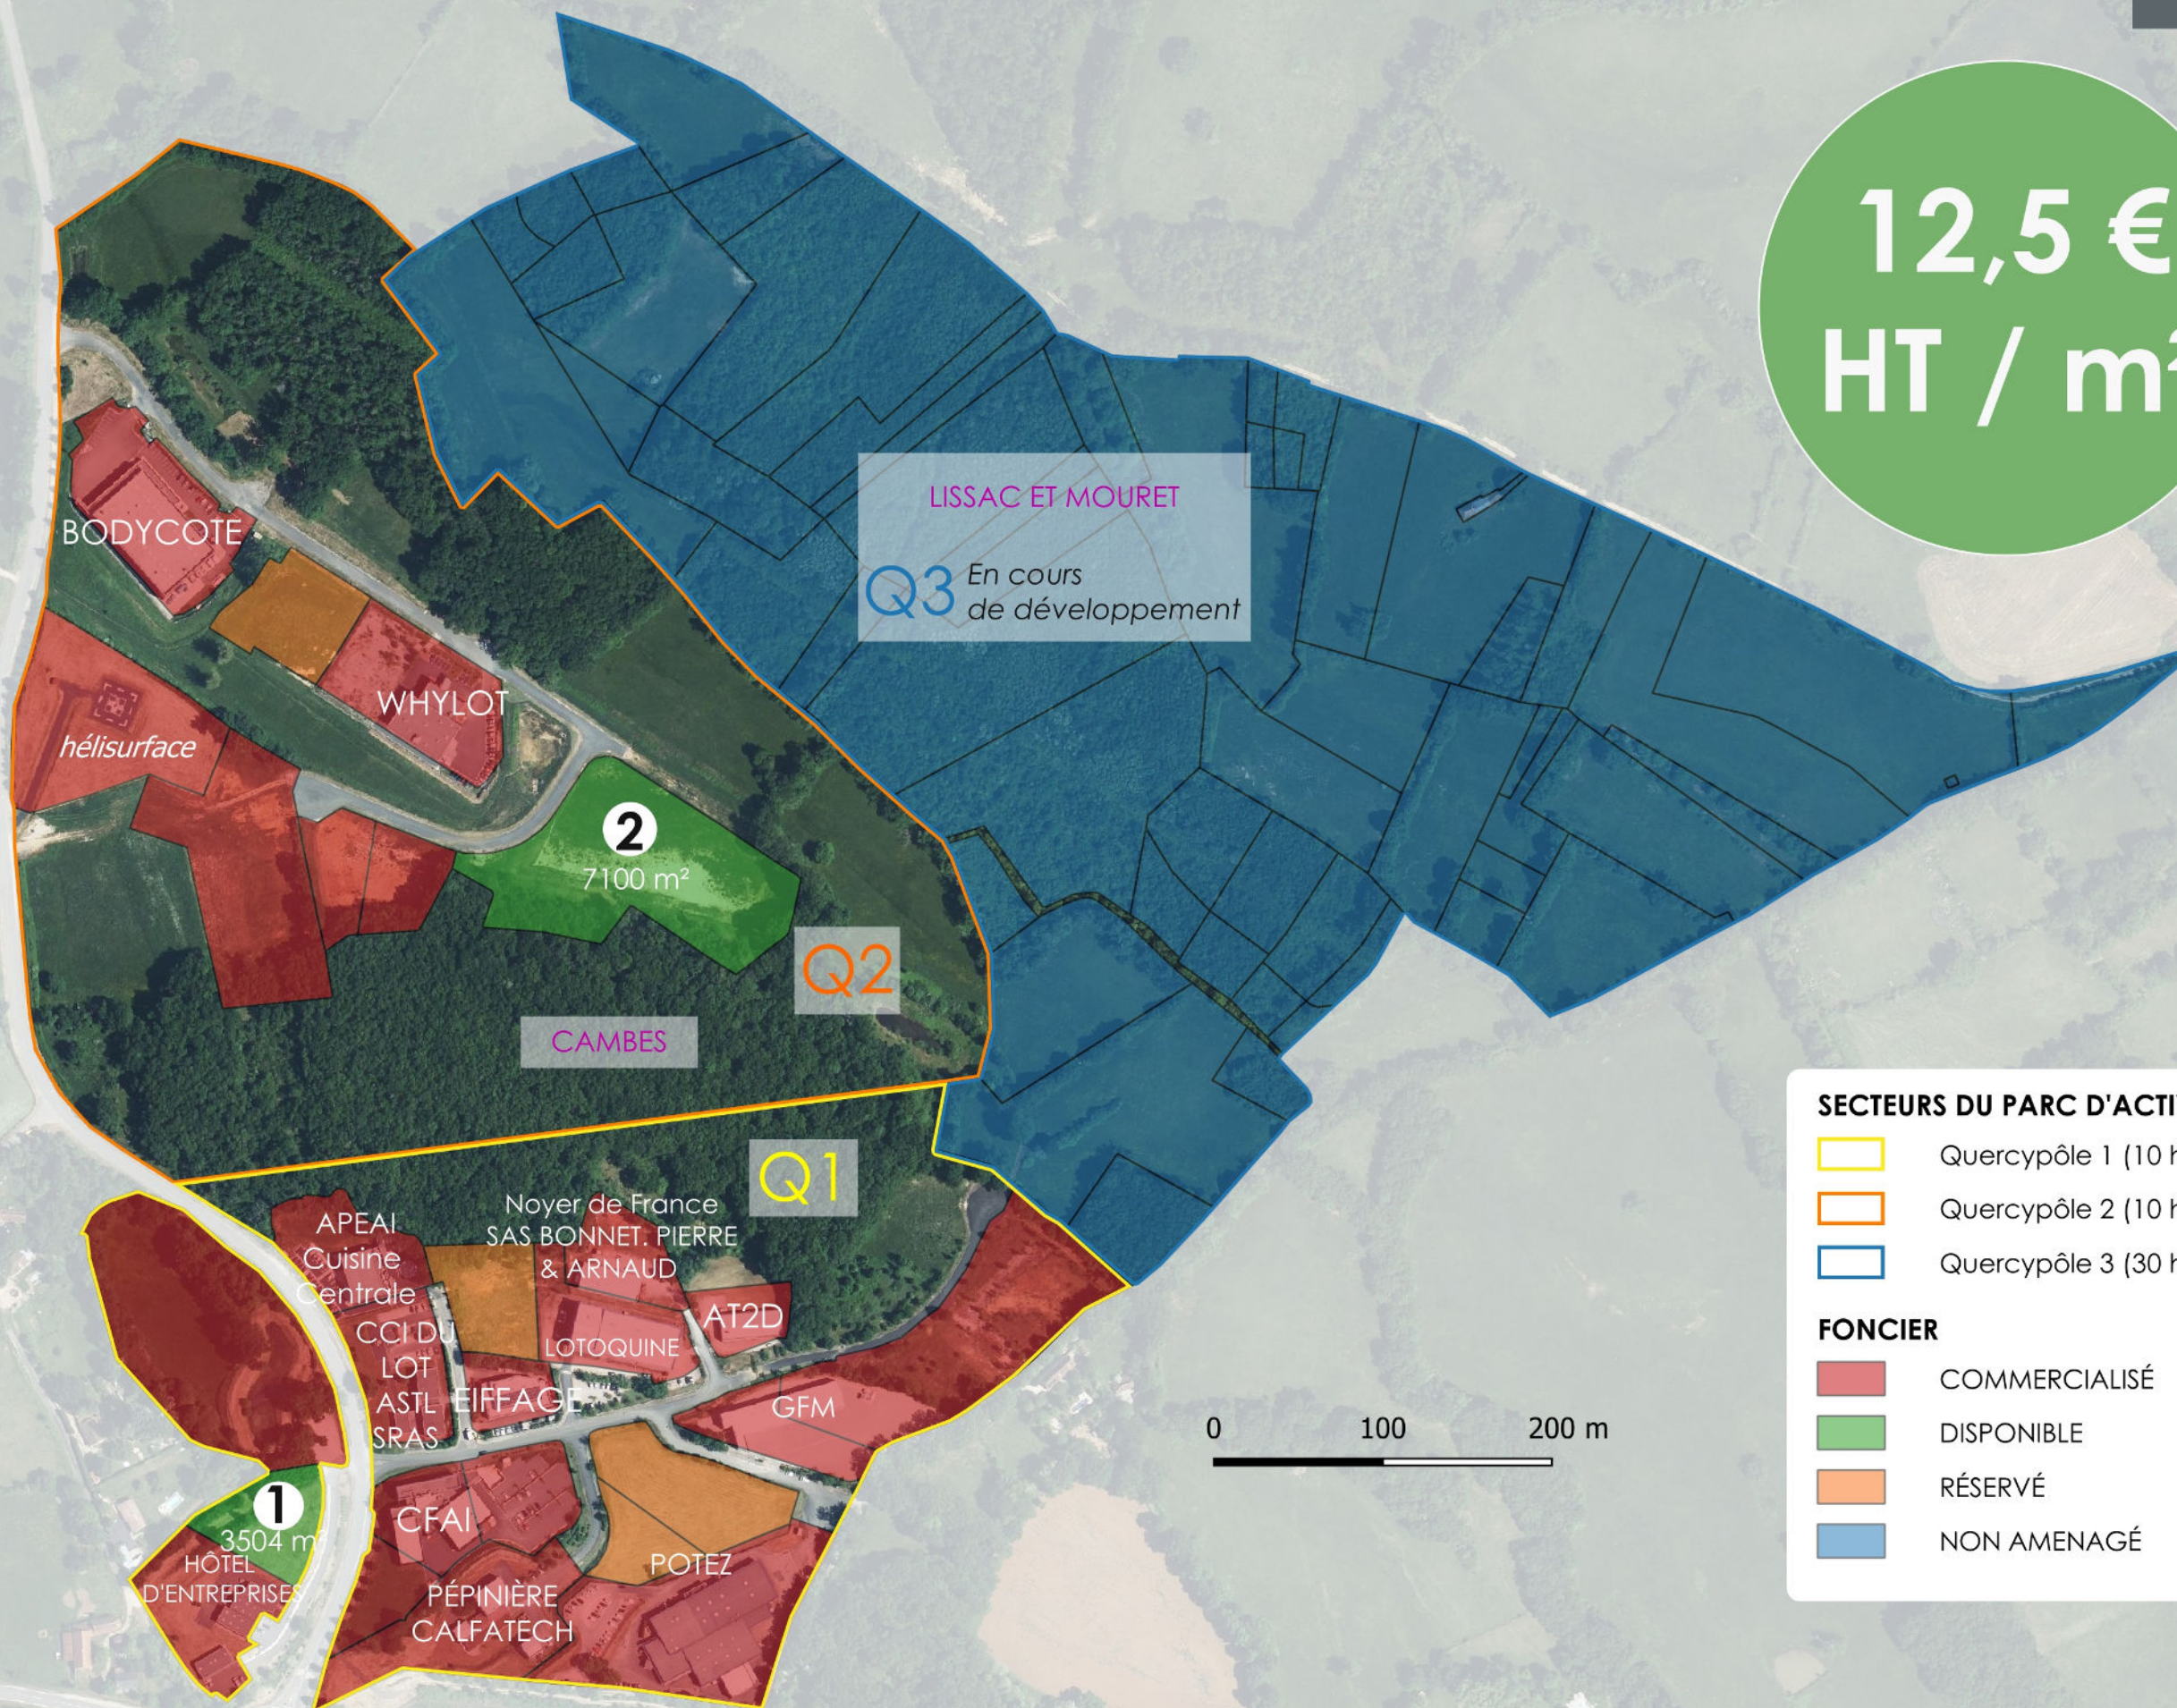

SECTEURS DU PARC D'ACTIVITÉS

- Quercypôle 1 (10 ha)
- Quercypôle 2 (10 ha)
- Quercypôle 3 (30 ha)

FONCIER

- COMMERCIALISÉ
- DISPONIBLE
- RÉSERVÉ
- NON AMÉNAGÉ